



FUNDICIÓ DÚCTIL BENITO
Tel. 93 852 10 00

Brico Cuadrado General

AUTOR: Carles Casamor y Marta Gabàs, 2000



PRODUCTOR: © Fundició Dúctil Benito

COTAS: mm

ESCALA: 1/15

A55N

REFERENCIA

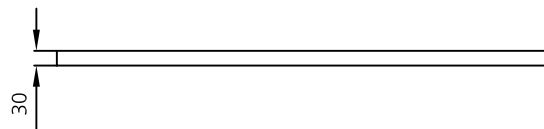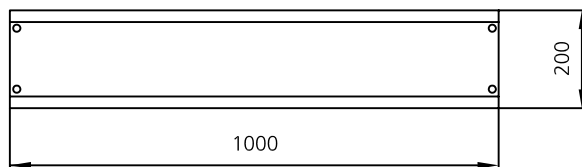

MATERIAL: Fundición dúctil.

ANCLAJE: Por auto-anclaje y cimentación.

ACABADOS: Hierro sin pintar (oxidado).

PRESENTACIÓN: 1/4

MODELO PATENTADO



FUNDICIÓ DÚCTIL BENITO
Tel. 93 852 10 00

Brico Cuadrado General

AUTOR: Carles Casamor y Marta Gabàs, 2000


PRODUCTOR: © Fundició Dúctil Benito

COTAS: mm

ESCALA: 1/15

A56N

REFERENCIA

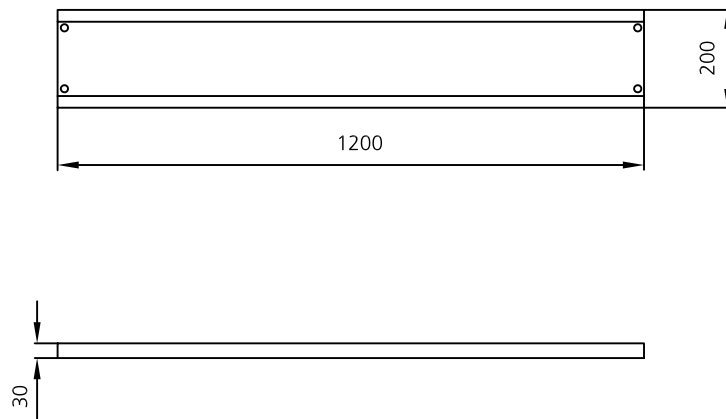

MATERIAL: Fundición dúctil.
ANCLAJE: Por auto-anclaje y cimentación.
ACABADOS: Hierro sin pintar (oxidado).

PRESENTACIÓN: 1/4

MODELO PATENTADO





FUNDICIÓ DÚCTIL BENITO
Tel. 93 852 10 00

Brico Cuadrado General

AUTOR: Carles Casamor y Marta Gabàs, 2000
PRODUCTOR: © Fundició Dúctil Benito

COTAS: mm
ESCALA: 1/15

A58N
REFERENCIA

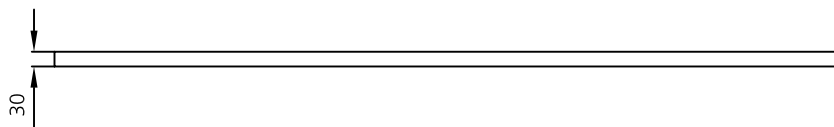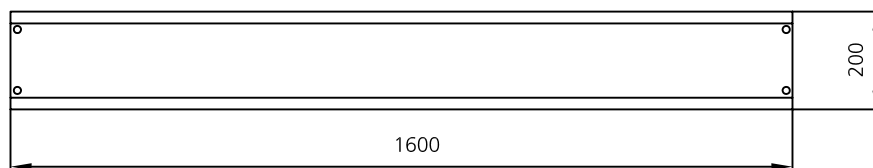

MATERIAL: Fundición dúctil.
ANCLAJE: Por auto-anclaje y cimentación.
ACABADOS: Hierro sin pintar (oxidado).

PRESENTACIÓN: 1/4

MODELO PATENTADO





FUNDICIÓ DÚCTIL BENITO
Tel. 93 852 10 00

Brico Cuadrado General

AUTOR: Carles Casamor y Marta Gabàs, 2000
PRODUCTOR: © Fundició Dúctil Benito

COTAS: mm
ESCALA: 1/15

A57N
REFERENCIA

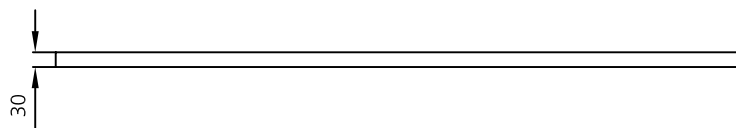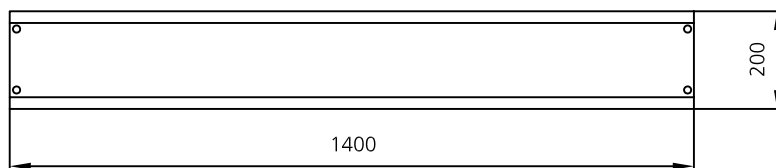

MATERIAL: Fundición dúctil.
ANCLAJE: Por auto-anclaje y cimentación.
ACABADOS: Hierro sin pintar (oxidado).

PRESENTACIÓN: 1/4

MODELO PATENTADO