





FUNDICIÓ DÚCTIL BENITO
Tel. 93 852 10 00

Brico Redondo General

AUTOR:	Carles Casamor y Marta Gabàs, 2000
PRODUCTOR:	© Fundició Dúctil Benito

COTAS: mm
ESCALA: 1/15

A66
REFERENCIA

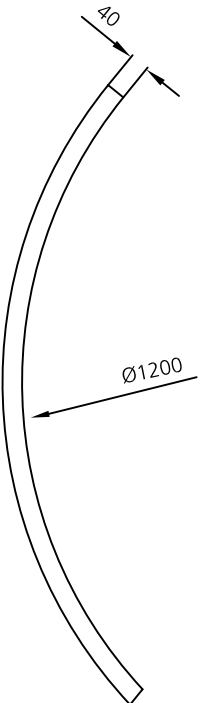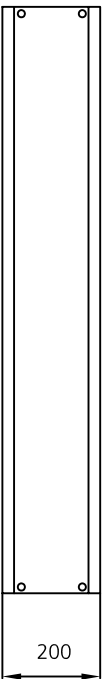

MATERIAL: Fundición dúctil.
ANCLAJE: Por auto-anchaje y cimentación.
ACABADOS: Hierro sin pintar (oxidado).
PRESENTACIÓN: 1/4

MODELO PATENTADO



FUNDICIÓ DÚCTIL BENITO
Tel. 93 852 10 00

Brico Redondo General

AUTOR:

Carles Casamor y Marta Gabàs, 2000

PRODUCTOR:



© Fundició Dúctil Benito

COTAS: mm

ESCALA: 1/15

A68

REFERENCIA

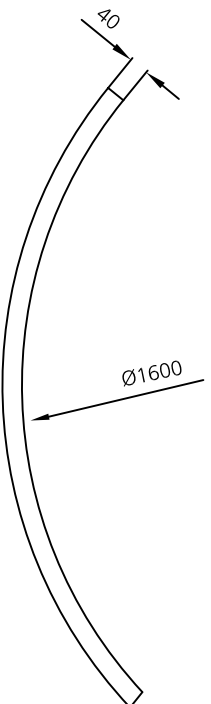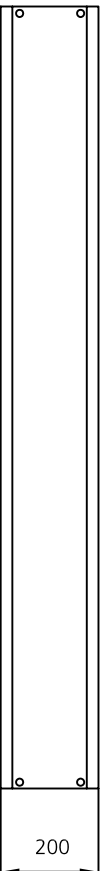

MATERIAL:

Fundición dúctil.

ANCLAJE:

Por auto-anchaje y cimentación.

ACABADOS:

Hierro sin pintar (oxidado).

PRESENTACIÓN:

1/4

MODELO PATENTADO