



FUNDICIÓ DÚCTIL BENITO
Tel. 93 852 10 00

Toledo General




AUTOR:

PRODUCTOR: © Fundició Dúctil Benito

COTAS: mm

ESCALA: 1/20

UM370
REFERENCIA

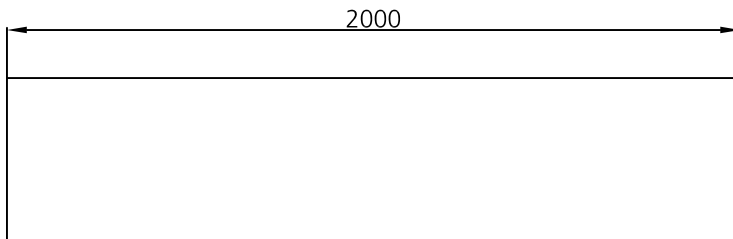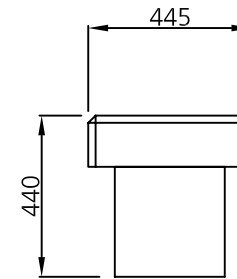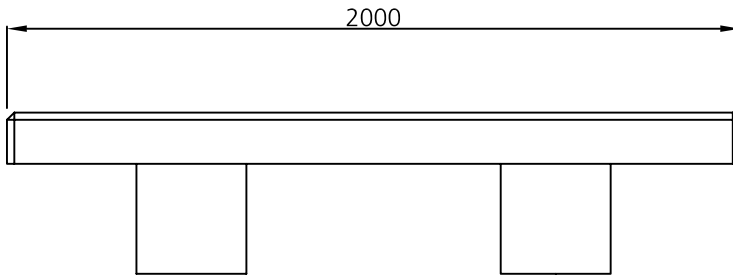

MATERIAL: Hormigón prefabricado.

ACABADOS: Color blanco granítico.

ANCLAJE: Apoyado en el suelo.