



FUNDICIO DUCTIL BENITO
Tel. 93 852 10 00

Duna

AUTOR:


PRODUCTOR: © Fundicio Ductil Benito

COTAS: mm

ESCALA: 1/10

R0960

REFERENCIA

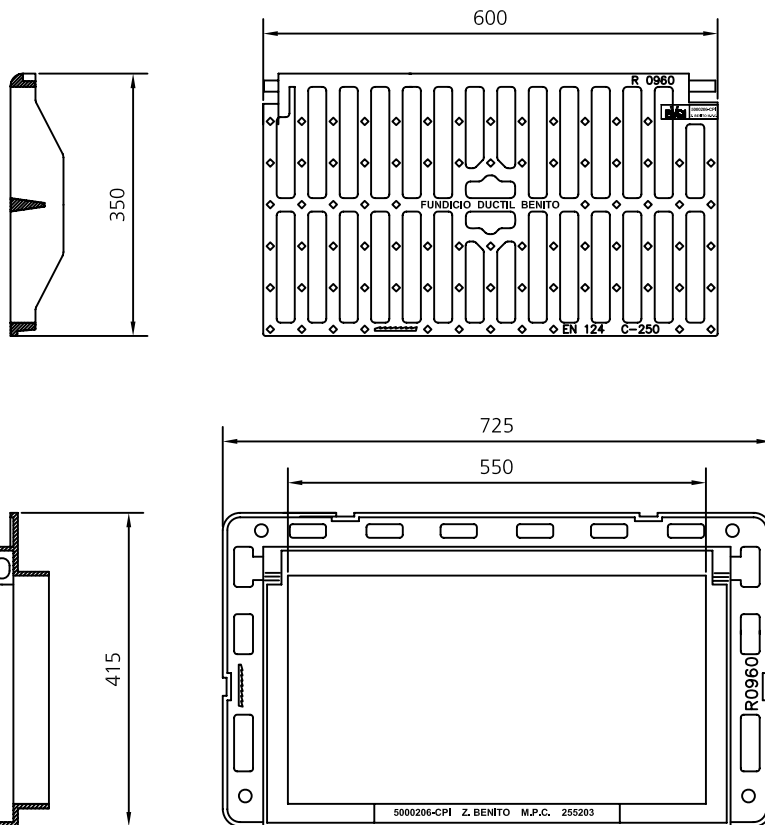

Realizada en fundición dúctil. Cumple con las prescripciones de la norma EN-124.

Clase C-250.

Revestida con pintura negra.

Reja con aperturas paralelas, que garantizan una alta absorción.

Superficie metálica antideslizante.

Reja articulada antirrobo.