



FUNDICIO DUCTIL BENITO  
Tel. 93 852 10 00

# Imbornal

AUTOR:


PRODUCTOR: © Fundicio Ductil Benito

COTAS: mm



ESCALA: 1/10

R0954

REFERENCIA

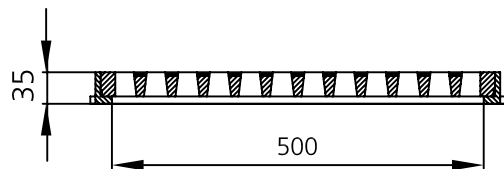

*Sección AA'*

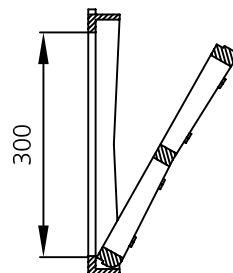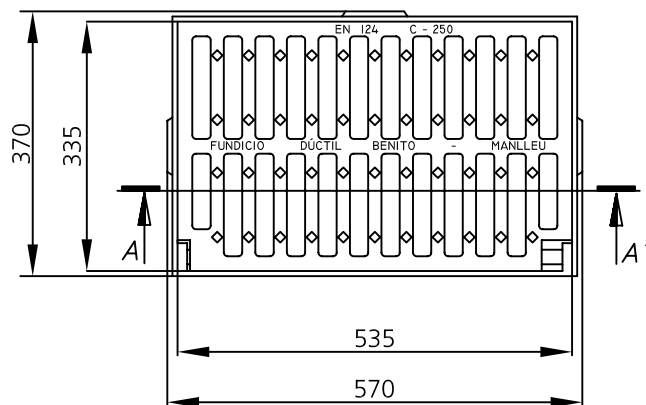

Realizada en fundición dúctil.

Rejilla dúctil formada por barros y aperturas de sección rectangular, garantizando una excelente absorción y permitiendo la entrada de hojas, papeles y otros residuos, evitando el atasco.

Revestida con pintura negra.

Superficie cóncava y antideslizante.

Barrote central de refuerzo y antibicicleta.

Reja articulada antirrobo.