



FUNDICIÓ DÚCTIL BENITO  
Tel. 93 852 10 00

# Impu

AUTOR:




PRODUCTOR: © Fundicio Ductil Benito

COTAS: mm

ESCALA: 1/10

## R0975V

REFERENCIA

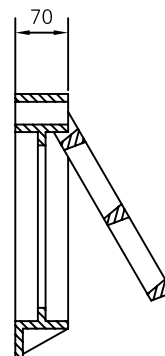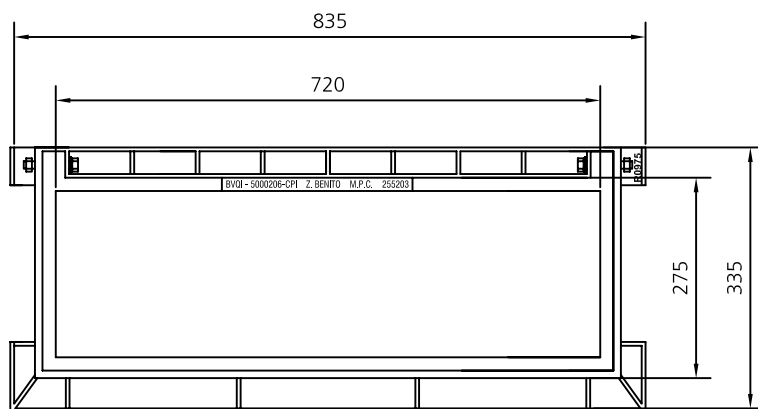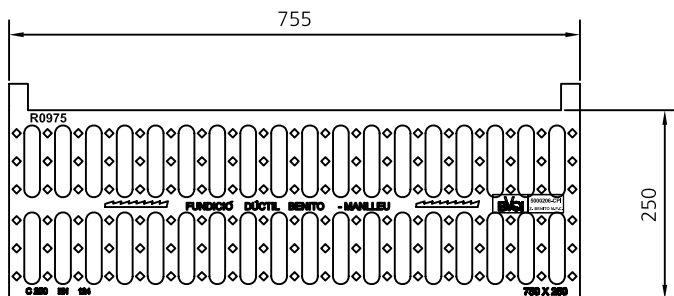

Realizada en fundición dúctil. Cumple con las prescripciones de la norma EN-124.

Clase C-250.

Reja con aperturas paralelas de 95 x 24 mm que garantizan una alta absorción.

Nervios inferiores reforzados y antibicicleta.  
Reja articulada antirrobo.

Superficie metálica antideslizante.

Revestida con pintura negra.