



FUNDICIÓN DÚCTIL BENITO  
Tel. 93 852 10 00

# Delta

AUTOR:




PRODUCTOR: © Fundicio Ductil Benito

COTAS: mm

ESCALA: 1/10

**SF570**

REFERENCIA

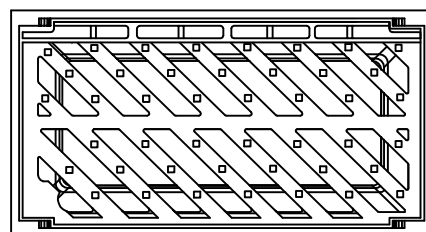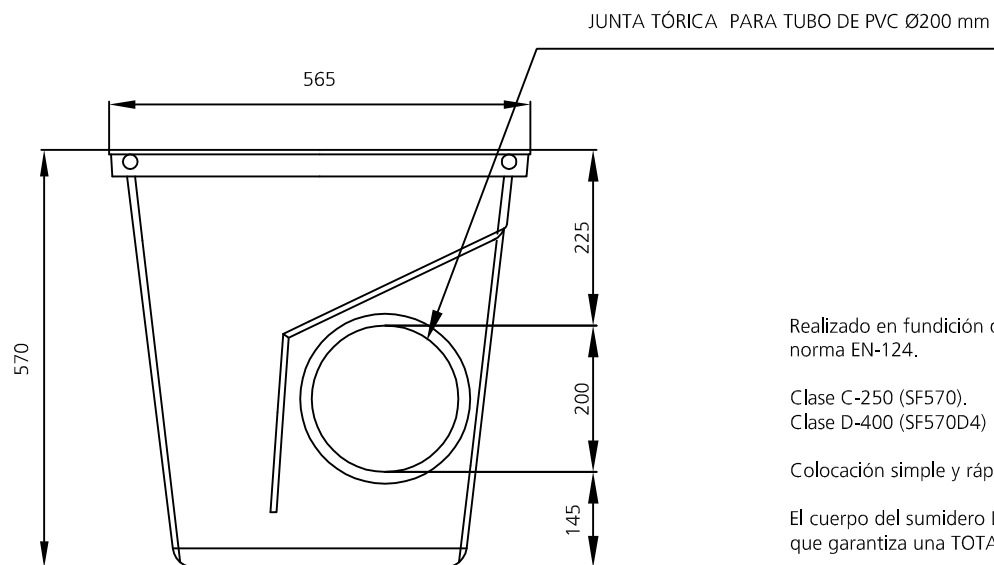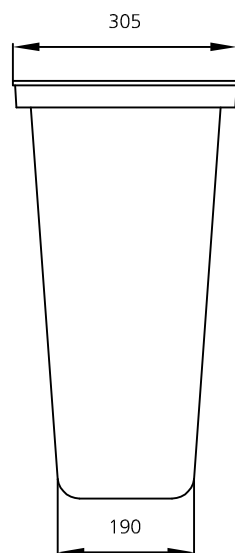

Realizado en fundición dúctil. Cumple con las prescripciones de la norma EN-124.

Clase C-250 (SF570).  
Clase D-400 (SF570D4)

Colocación simple y rápida del conjunto REJA + SUMIDERO.

El cuerpo del sumidero DELTA esta formado DE UNA SOLA PIEZA, lo que garantiza una TOTAL ESTANQUEIDAD (garantía ecológica).

Gran facilidad de limpieza gracias a su pala sifónica.

Mayor captación de agua.

Evita olores nocivos, salida de roedores y la degradación del medio ambiente.

Revestido con pintura negra.

MODELO PATENTADO