


Sup. ocupada = 159.80m²

Sup. construida = 55.80m²

PLANTA PRIMERA VIVIENDA

E: 1:100

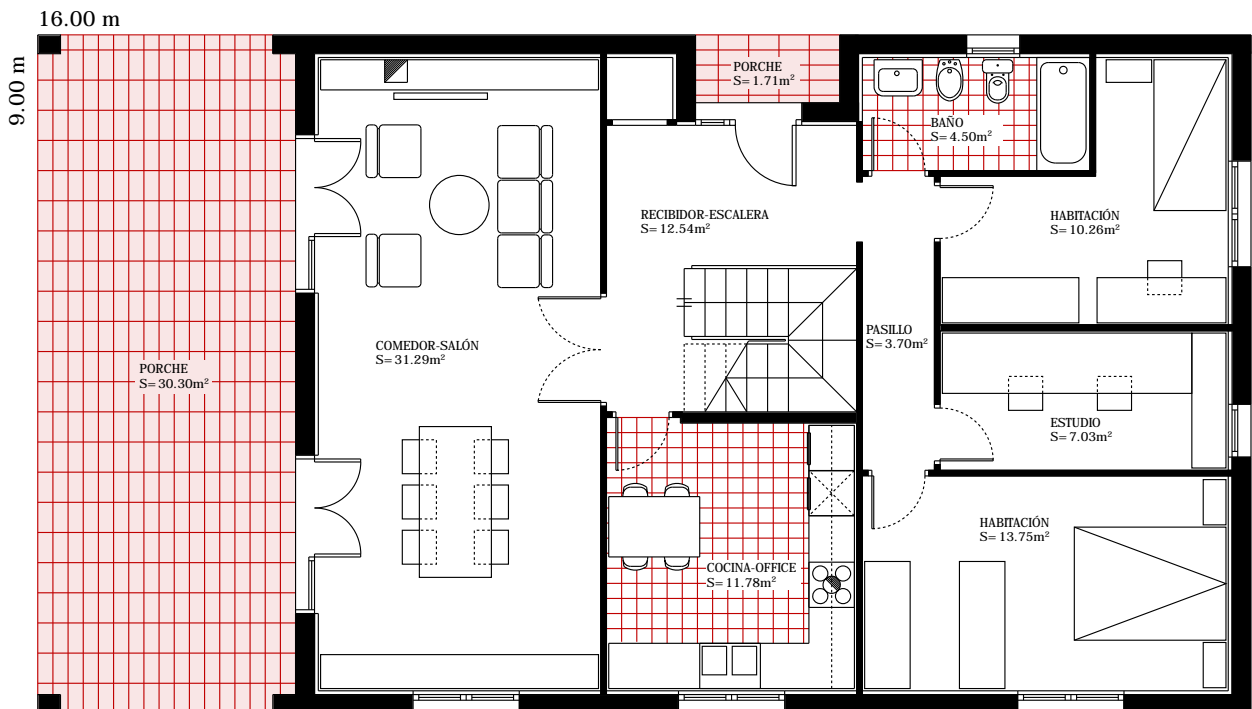


Sup. ocupada = 144m²

Sup. construida = 127.84m²

PLANTA BAJA VIVIENDA


E: 1:100

Modelo M A S I A M-180

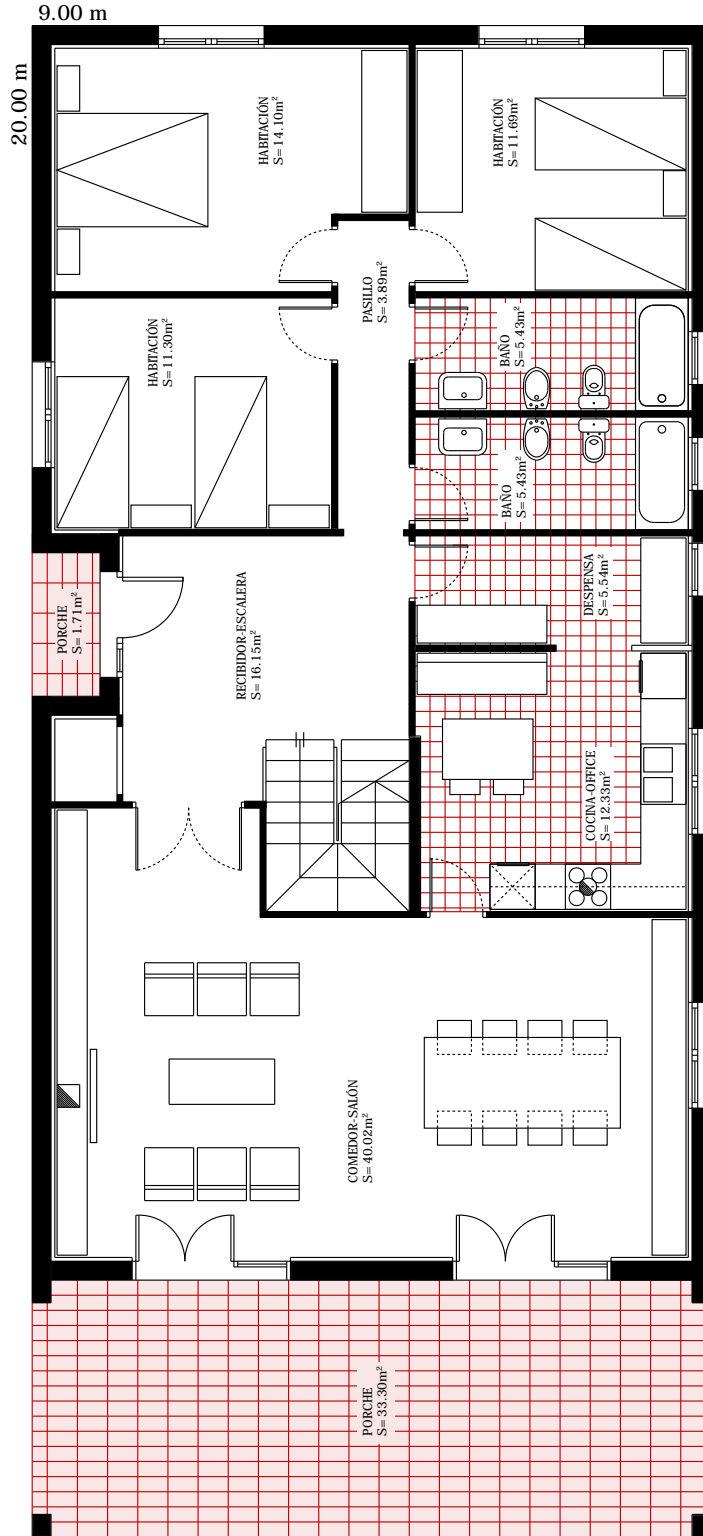


Sup. ocupada = 180m²
Sup. construida = 163.84m²

PLANTA BAJA VIVIENDA
E: 1:100

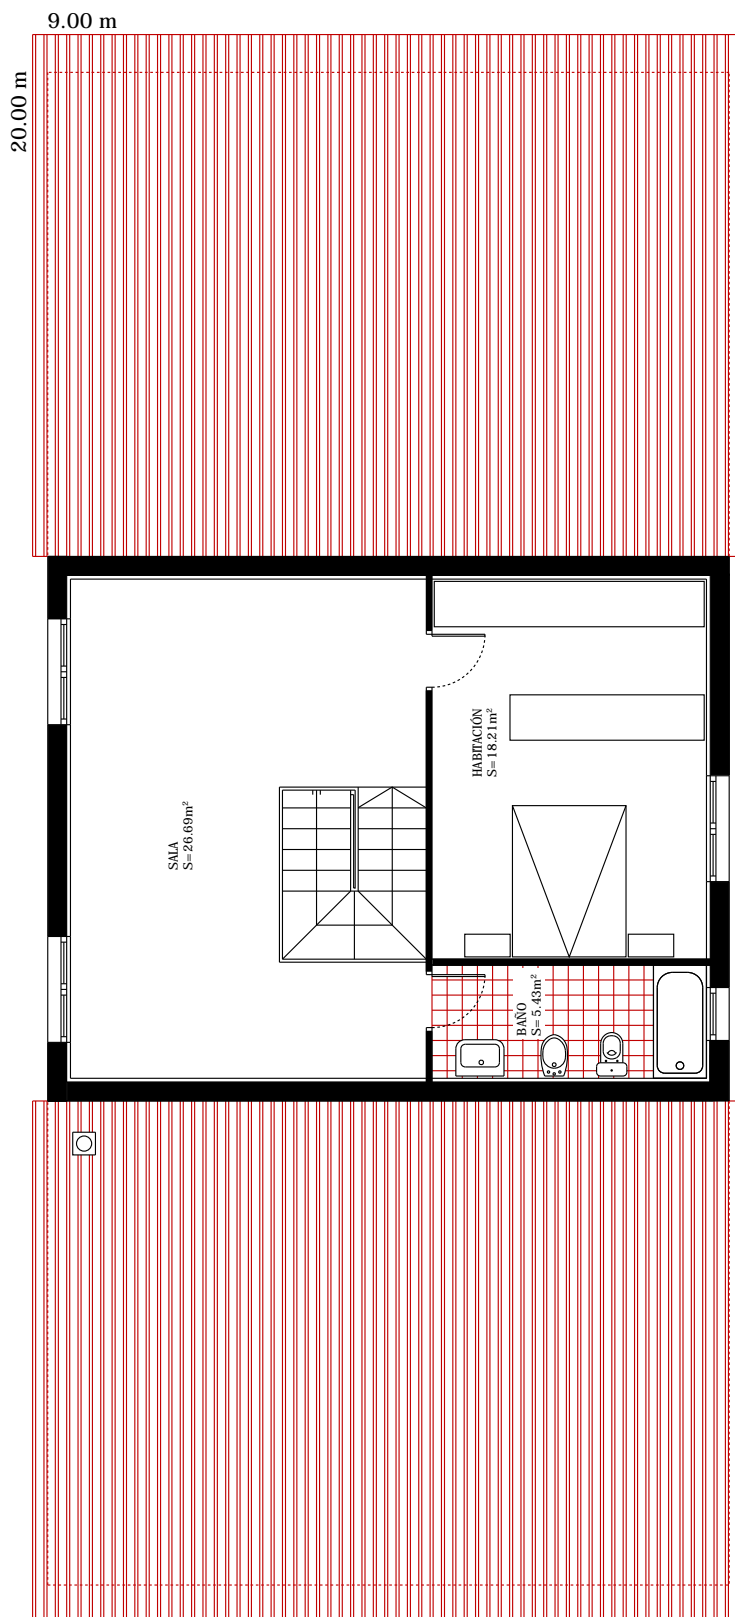


Sup. ocupada = 197.40m²
Sup. construida = 64.80m²

PLANTA PRIMERA VIVIENDA
E: 1:100

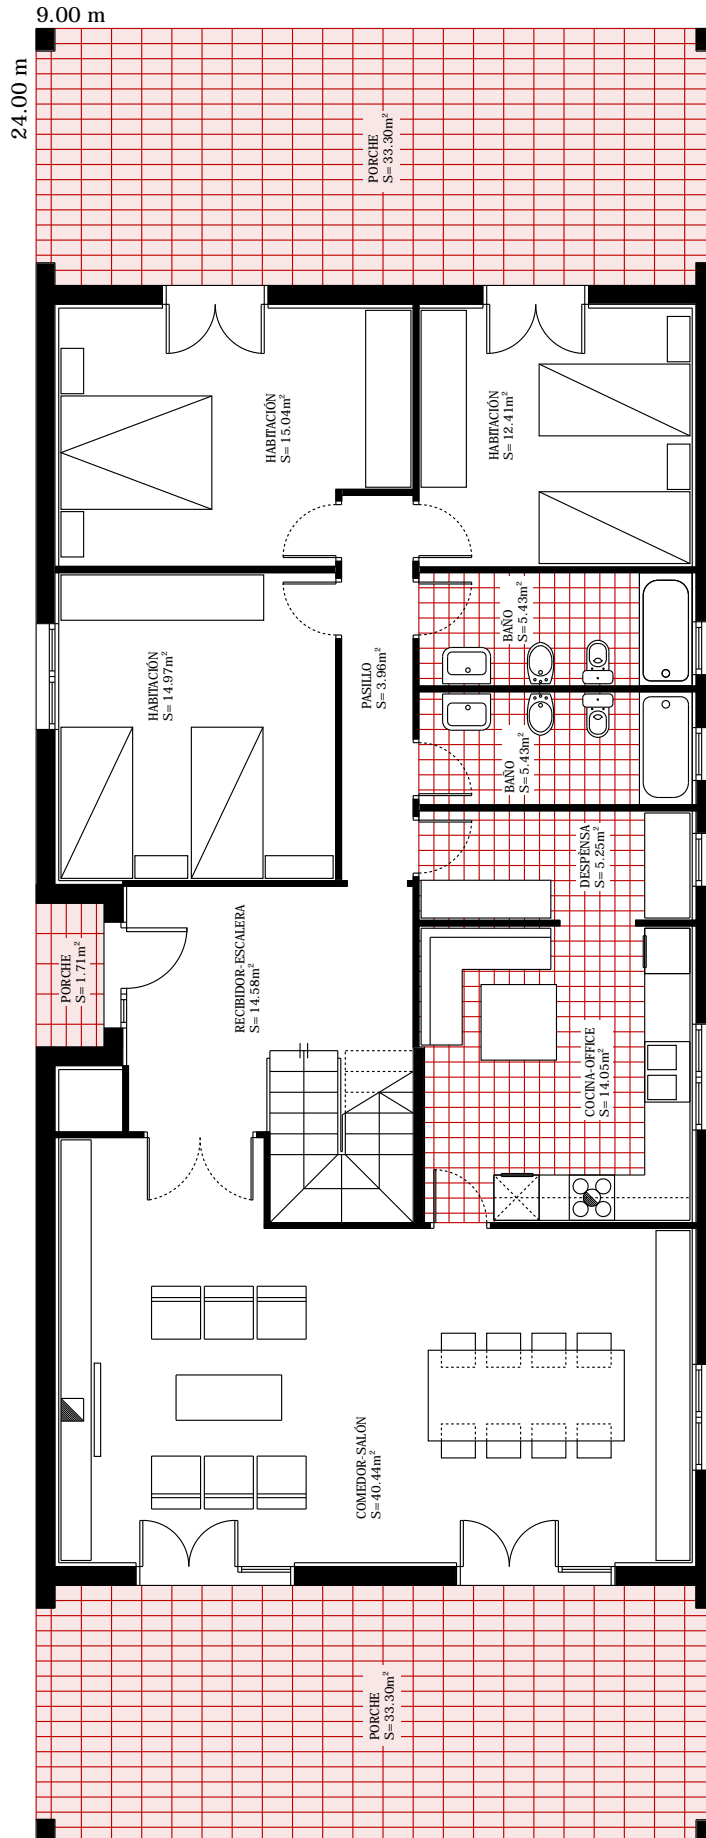

Sup. ocupada = 216m²
Sup. construida = 163.84m²

PLANTA BAJA VIVIENDA
E: 1:100

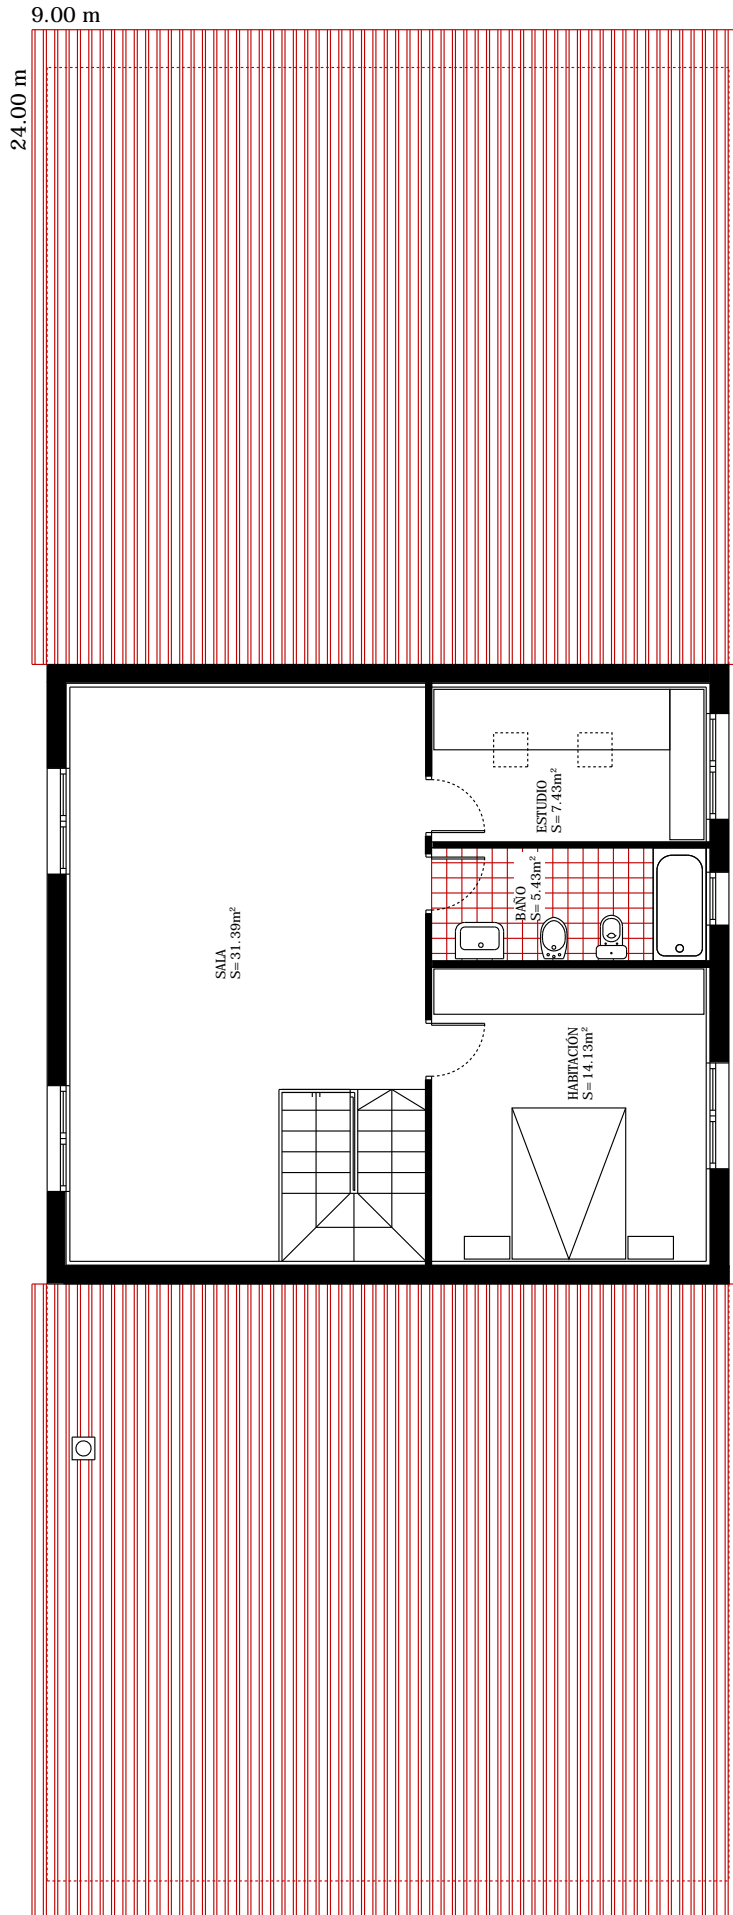

Sup. ocupada = 235m²
Sup. construida = 73.80m²

PLANTA PRIMERA VIVIENDA
E: 1:100