| | | | | |
|---|---|---|---|---|
| BENITO.com<br>FUNDICIÓ DÚCTIL BENITO<br>Tel. 93 852 10 00 | Fusta 38<br>General | AUTOR: I + D de F.D.B., 2002<br>PRODUCTOR: © Fundició Dúctil Benito | COTAS: mm<br>ESCALA: 1/25 | ICFU38PP<br>REFERENCIA |

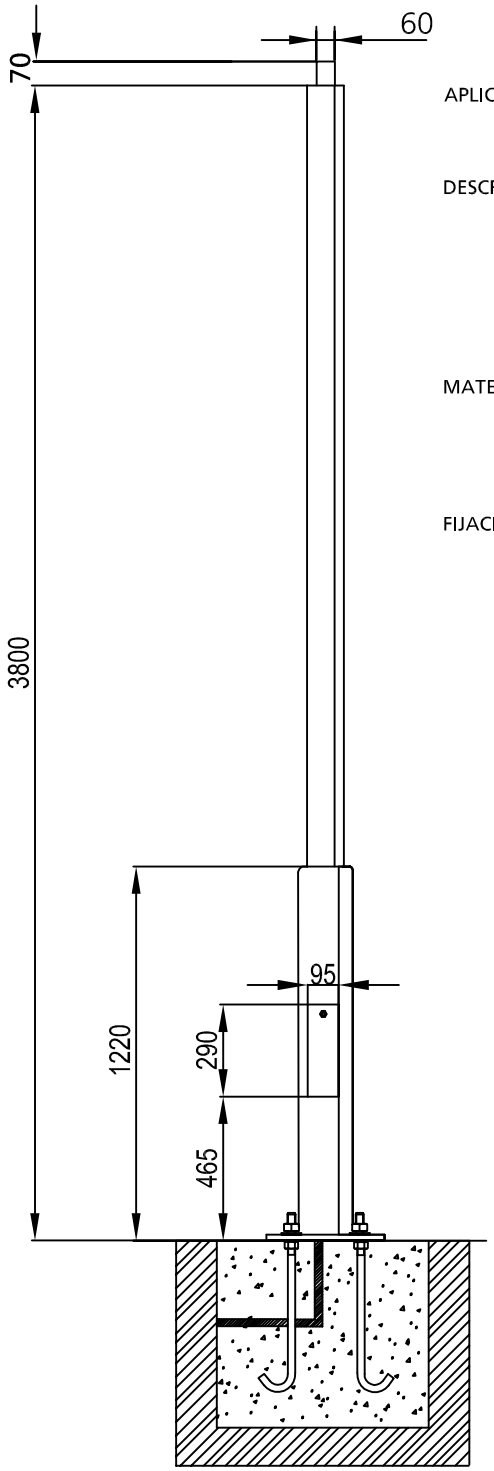


**APLICACIÓN:** Columna recomendada para zonas residenciales, zonas peatonales, centros históricos, zonas lúdicas, zonas verdes, recintos de comunidades y plazas.

**DESCRIPCIÓN:** Columna telescópica fabricada en dos piezas y de altura total 3800 mm.
Base y fuste de sección simétrica respecto un eje diagonal obtenida a partir de una sección cuadarada mediante deslizamiento y rotación respecto a un eje perpendicular.
La altura de la base es de 1220mm y la del fuste 2600mm.
Casquillo adaptador de altura 70mm y diámetro 60mm para fijar la luminaria en posición vertical.

**MATERIAL:** Base fabricada en fundición y acabados superficiales mediante revestimiento de poliuretano texturado en forja. Fuste de madera tropical tratada con protector fungicida, insecticida e hidrófugo. Reforzado interiormente con un tubo cuadrado de acero galvanizado de 60mm.

**FIJACIÓN:** Pernos de anclaje M18 x 500 mm (IA01)

MODELO PATENTADO

PERNOS DE ANCLAJE IA01

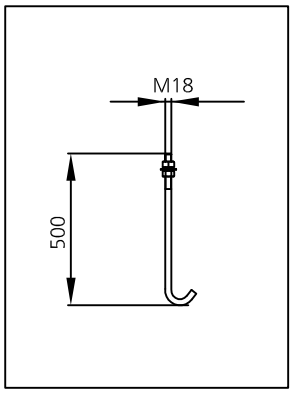


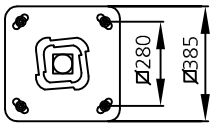


PLANTILLA IPFU

F.D.B. Comprometida en su línea de mejora continua de sus productos, se reserva el derecho de modificar las medidas, materiales y/o acabados sin previo aviso.