





FUNDICIÓ DÚCTIL BENITO  
Tel. 93 852 10 00

# BCN General

AUTOR:  
PRODUCTOR: © Fundició Dúctil Benito

COTAS: mm  
ESCALA: 1/15

**PA606**  
REFERENCIA

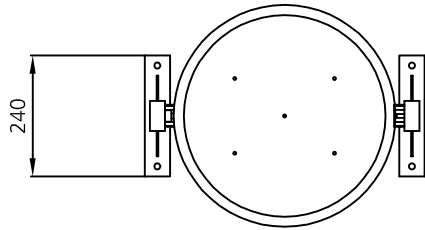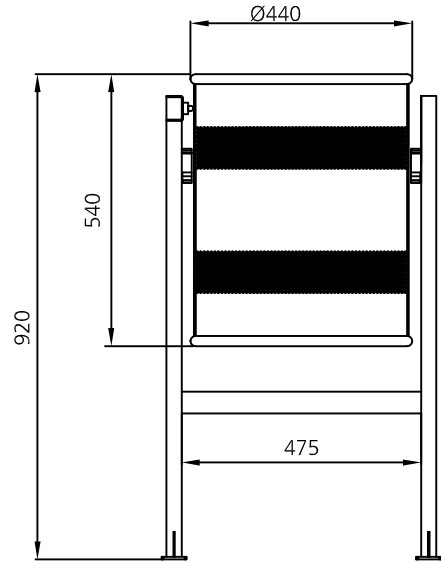

MATERIAL: Cubeta abatible en plancha de acero.  
Apoyada en estructura de tubo, con base de andaje y pletinas con agujeros de Ø12 mm para su fijación al suelo.

ACABADOS: Color negro forja.

ANCLAJE: Mediante cuatro pernos de expansión de M8




FUNDICIÓ DÚCTIL BENITO  
Tel. 93 852 10 00

# DETALLE ANCLAJE General

AUTOR:  
PRODUCTOR: © Fundició Dúctil Benito

COTAS: mm  
ESCALA:

REFERENCIA

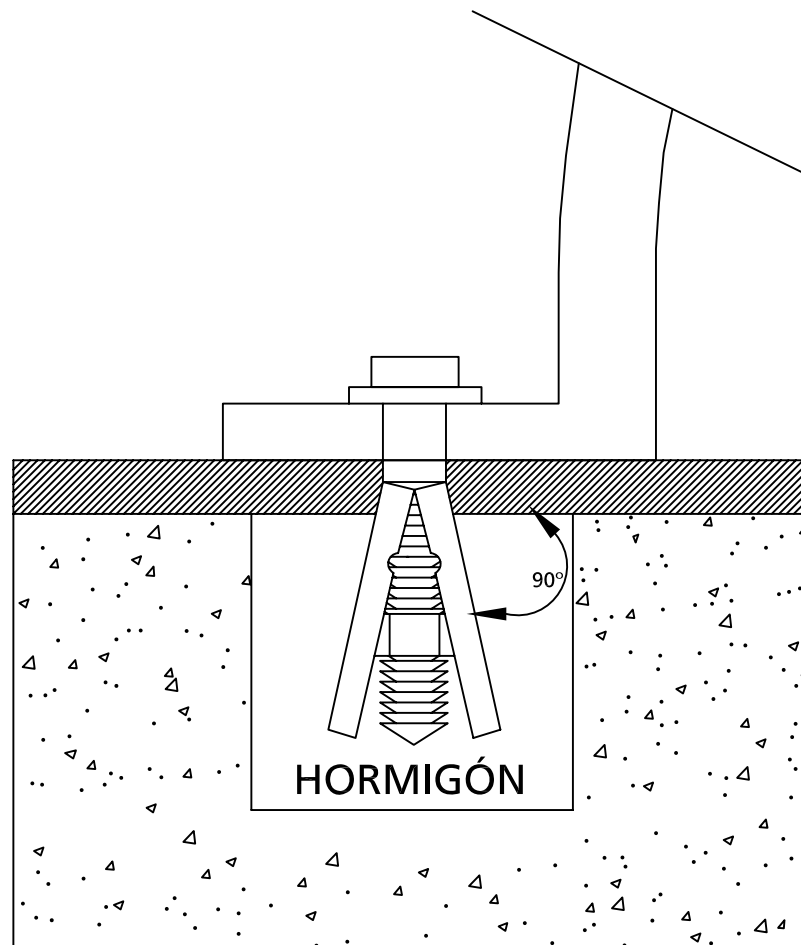

F.D.B. Comprometida en su línea de mejora continua de sus productos, se reserva el derecho de modificar las medidas, materiales y/o acabados sin previo aviso.